


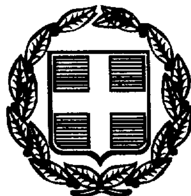

ΕΦΗΜΕΡΙΣ ΤΗΣ ΚΥΒΕΡΝΗΣΕΩΣ

ΤΗΣ ΕΛΛΗΝΙΚΗΣ ΔΗΜΟΚΡΑΤΙΑΣ

ΤΕΥΧΟΣ ΤΕΤΑΡΤΟ **Αρ. Φύλλου 751**

18 Οκτωβρίου 1999

ΠΕΡΙΕΧΟΜΕΝΑ

ΑΠΟΦΑΣΕΙΣ

ΑΠΟΦΑΣΕΙΣ

Αριθ. 1082233/8838/Β0010 (1)

Καθορισμός ορίων αιγιαλού και δημιουργία ζώνης παραλίας στη θέση «Λιμάνι» στον όρμο Λειβάδι νήσου Σχοινούσας.

Ο ΥΠΟΥΡΓΟΣ ΟΙΚΟΝΟΜΙΚΩΝ

Έχοντας υπόψη:

1. Τις διατάξεις των άρθρων 1 μέχρι και 7 του Α.Ν. 2344/1940 «περί αιγιαλού και παραλίας όπως τροποποιήθηκε και συμπληρώθηκε με τις διατάξεις του άρθρου 13 του Ν. 1078/80 και του άρθρου 23 του Ν. 1337/83.

2. Τις διατάξεις του Ν. 3200/55 «περί διοικητικής αποκέντρωσης όπως αυτές τροποποιήθηκαν και ισχύουν σήμερα με τα Ν.Δ. 532/79, Β.Δ. 704/70, Β.Δ. 705/70, Β.Δ. 192/72, Π.Δ. 71/84, Π.Δ. 347/86, Ν. 2026/92 και Π.Δ. 97/93.

3. Τις διατάξεις του Ν.Δ. 439/70 «περί συμπληρώσεως των διατάξεων περί αιγιαλού».

4. Τις διατάξεις του άρθρου 20 Ν. 719/77 «περί του τρόπου σύνταξης τοπογραφικών υψομετρικών διαγραμμάτων από ιδιώτες μηχανικούς κ.λπ.».

5. Τις διατάξεις του άρθρου 100 του Π.Δ. 248/88 «περί συγκροτήσεως μεταξύ άλλων και της Επιτροπής καθορισμού ορίων αιγιαλού και θέσεων αμμοληψίας.

6. Την υπ' αριθμ.1078204/927/0006Α/6-8-92 κοινή Υπουργική Απόφαση των Υπουργών Προεδρίας και Οικονομικών, με την οποία διατηρείται σε ισχύ η Επιτροπή καθορισμού ορίων αιγιαλού και θέσεων αμμοληψίας.

7. Τις διατάξεις του άρθρου 19 παράγρ. 5 Α.Ν. 2344/95, του άρθρου 52 παρ.6 Ν.2218/94, του άρθρου 4 παρ.7 του Ν. 2240/94, δυνάμει των οποίων αρμοδιότητες του Υπουργείου Οικονομικών που είχαν μεταβιβασθεί στους Νομάρχες, ανήκουν στον Περ/κό Δ/ντή, σε συνδυασμό με αυτές του άρθρου 14 παρ.2 του Ν. 2399/96 με τις οποίες προβλέπεται η κατάργηση των Περ/κών Δ/ντών, οι αρμοδιότητες πλέον του οποίου περιήλθαν στο Γενικό Γραμματέα της Περιφέρειας και ασκούνται από τον Αναπληρωτή Περ/κό Δ/ντή.

8. Τις διατάξεις του τέταρτου εδαφίου της παρ.2 του άρθρου 1 και της παρ.6 του ίδιου άρθρου του Ν.2503/97 «Διοίκηση, οργάνωση, στελέχωση της Περιφέρειας, ρύθμιση θεμάτων για την τοπική αυτοδιοίκηση και άλλες διατάξεις (ΦΕΚ 107/Α'), σύμφωνα με τις οποίες οι Περιφερειακές Υπηρεσίες του Υπουργείου Οικονομικών, που συγκροτούσαν την Περιφερειακή Διοίκηση του Νομού ή Νομαρχίας, δεν υπήχθησαν στην ενιαία οργανική μονάδα της Περιφέρειας, ούτε καταργήθηκαν, αλλά αποτελούν από 1-9-97, Υπηρεσίες του Υπουργείου Οικονομικών.

9. Την 1087903/1481/0006Β/28-8-97 απόφαση του Υπουργού Οικονομικών «περί μεταβίβασης αρμοδιοτήτων του Υπουργού Οικονομικών στους Προϊσταμένους των Περ/κών Υπηρεσιών του Υπουργείου Οικονομικών πλην Γ.Λ.Κ. και Γ.Χ.Κ.».

10. Την από 16/2/99 έκθεση της κατά το άρθρο 100 Π.Δ.284/88 αρμόδιας Επιτροπής καθορισμού ορίων αιγιαλού και παραλίας για τον καθορισμό ορίων αιγιαλού και δημιουργία ζώνης παραλίας στη θέση «Λιμάνι» στον όρμο Λειβάδι νήσου Σχοινούσας.

11.- Το από Αύγουστο 1985 τοπογραφικό διάγραμμα, κλίμακας 1:500, που συντάχθηκε από τον Τοπογράφο Μηχανικό Εμμανουήλ Φλουρή, ελέγχθηκε ως προς την ακρίβεια της αποτύπωσης από το Μηχανικό Αντώνη Παυλόπουλο την 16/2/99 και θεωρήθηκε την 19/8/99 από το Διευθυντή Τεχνικών Υπηρεσιών Νομ.Αυτοδ.Κυκλάδων, Πολιτικό Μηχανικό Ιωάννη Αλβέρτη, όπως ορίζουν οι διατάξεις του άρθρου 20 του Ν. 719/77 και συνοδεύει την έκθεση της προαναφερόμενης Επιτροπής.

12.- Το υπ' αριθμ.544.5/587/99/Σ.1114/3-8-99 έγγραφο του Γενικού Επιτελείου Ναυτικού, με το οποίο συμφωνεί με τα καθορισθέντα από την Επιτροπή όρια, αποφασίζει:

Την επικύρωση της από 16/2/99 έκθεσης της κατά το άρθρο 100 Π.Δ.284/88 αρμόδιας Επιτροπής περί χάραξης των ορίων αιγιαλού και δημιουργία ζώνης παραλίας στη θέση «Λιμάνι» στον όρμο Λειβάδι νήσου Σχοινούσας, κα-

θώς επίσης και του από Αύγουστο 1985 τοπογραφικού διαγράμματος κλίμακας 1:500, το οποίο συντάχθηκε από τον Τοπογράφο Μηχανικό Εμμανουήλ Φλουρή, ελέγχθηκε ως προς την ακρίβεια της αποτύπωσης από το Μηχανικό Αντώνη Παυλόπουλο την 16/2/99 και θεωρήθηκε την 19-8-99 από το Διευθυντή Τεχνικών Υπηρεσιών Νομ.Αυτοδ.Κυκλάδων, Πολιτικό Μηχανικό Ιωάννη Αλβέρτη, όπως ορίζουν οι διατάξεις του άρθρου 20 του Ν.719/77.

Στο τοπογραφικό αυτό διάγραμμα σε δύο (2) πινακίδες, καθορίσθηκε από την αρμόδια Επιτροπή, η οριογραμμή του αιγιαλού με κόκκινη συνεχή πολυγωνική γραμμή, με στοιχεία 1,2,3... 21.

Η οριογραμμή της παραλίας με κίτρινη συνεχή πολυγωνική γραμμή, με στοιχεία 1'.2',3'.......20'.

Η παρούσα απόφαση μαζί με την έκθεση της Επιτροπής και το τοπογραφικό διάγραμμα να δημοσιευθούν στην Εφημερίδα της Κυβερνήσεως.

Αθήνα, 16 Σεπτεμβρίου 1999

Με εντολή Υπουργού
Ο Γεν. Δ/ντής Δημ. Περιουσίας
και Εθνικών κληροδοτημάτων
ΠΑΝΑΓΙΩΤΗΣ ΠΙΛΑΤΗΣ

ΕΚΘΕΣΗ

Επιτροπής των ορίων Αιγιαλού άρθρο 100 ΠΔ 284/88

Για τον καθορισμό που γίνεται για πρώτη φορά των ορίων του αιγιαλού στον όρμο Λειβάδι Σχοινούσας θέση «ΛΙΜΑΝΙ».

Στην Σχοινούσα την 16η Φεβρουαρίου 1999 οι υπογεγραμμένοι:

1) Στυλιανός Σεζένιας προϊστάμενος Κτηματικής Υπηρεσίας Νομού Κυκλάδων, ως πρόεδρος.

2) Αντώνης Παυλόπουλος Αρχιτέκτων Μηχανικός αναπληρωματικό μέλος επειδή το τακτικό κωλύετο να συμμετάσχει στην συνεδρίαση της επιτροπής.

3) Αντώνιος Ζουρέλλης Υποπλοίαρχος Λ.Σ. αναπληρωματικό μέλος επειδή το τακτικό κωλύετο να συμμετάσχει στην συνεδρίαση της επιτροπής αποτελούντες την επιτροπή καθορισμού των ορίων του αιγιαλού δυνάμει του άρθρου 100 ΠΔ 284/88 και της υπ' αρ. Γ 2562/15.6.98 απόφασης Οικονομικής Επιθεώρησης Αττικής και κατόπιν της τηλεφωνικής εντολής του προέδρου αυτής μεταβήκαμε επί τόπου εις την προαναφερόμενη περιοχή,

αφού λάβαμε υπόψη:

1. Τα υπ' αρ. 689/10.11.1998 έγγραφο της κοινότητας Σχοινούσας με το οποίο ζητείται ο καθορισμός των ορίων του αιγιαλού εις την ανωτέρω περιοχή.

2. Το υπό του Εμμανουήλ Φλουρή Τοπογράφου Μηχανικού συνταχθέντα τοπογραφικά διαγράμματα σε δύο (2) πινακίδες κλίμακας 1:500 - ελεγμένα για την ακρίβεια της αποτύπωσης από τον Αντώνη Παυλόπουλο Αρχ. Μηχανικό την 16.2.1999 και θεωρημένα όπως το άρθρο 20 του Ν. 719/77 ορίζει.

3. Τις διατάξεις του ΑΝ 2344/40 όπως αυτός τροποποιήθηκε καθώς και την προς τούτο σχετική Δικαστηριακή και διοικητική Νομολογία.

4. Την από την επιτόπια μετάβαση σχηματισθείσα αντίληψη περί του πλάτους της βρεχομένης ξηράς και λοιπών συναφών στοιχείων όπως:

α) την μορφολογία της περιοχής η οποία είναι βραχώδης με χαμηλά υψόμετρα και υποτυπώδη βλάστηση.

β) την επικράτηση των νοτιο - νοτιοδυτικών ανέμων οι οποίοι επειρεάζουν την περιοχή.

5. Ανατολικά στην υπό καθορισμό περιοχή υπάρχει καθορισμένος αιγιαλός με την 2390/80 απόφαση Νομάρχη Κυκλάδων ο οποίος έχει δημοσιευθεί στο ΦΕΚ 368 Δ'/13.5.88 ο οποίος θα συνδεθεί με τον παρόντα, αποφασίζει:

1. Καθορίζει επί των ως άνω τοπογραφικών διαγραμμάτων:

α. Την οριογραμμή του αιγιαλού με κόκκινη συνεχή πολυγωνική γραμμή 1, 2, 3, 4,.....20, 21.


β. Την οριογραμμή της παραλίας με κίτρινη συνεχή πολυγωνική γραμμή 1', 2', 3', 4',..........19', 20'.


Καθορίζει 10μ. Ζώνη παραλίας επειδή δεν εξυπηρετούνται οι σκοποί του άρθρου 7 παρ. 1.

Αποφαίνεται ότι δεν υφίσταται παλαιός αιγιαλός.

Η Επιτροπή


Ο Πρόεδρος	Τα Μέλη
Σ. ΣΕΖΕΝΙΑΣ	ΑΝΤΩΝΗΣ ΠΑΥΛΟΠΟΥΛΟΣ
	ΑΝΤΩΝΙΟΣ ΖΟΥΡΕΛΛΗΣ

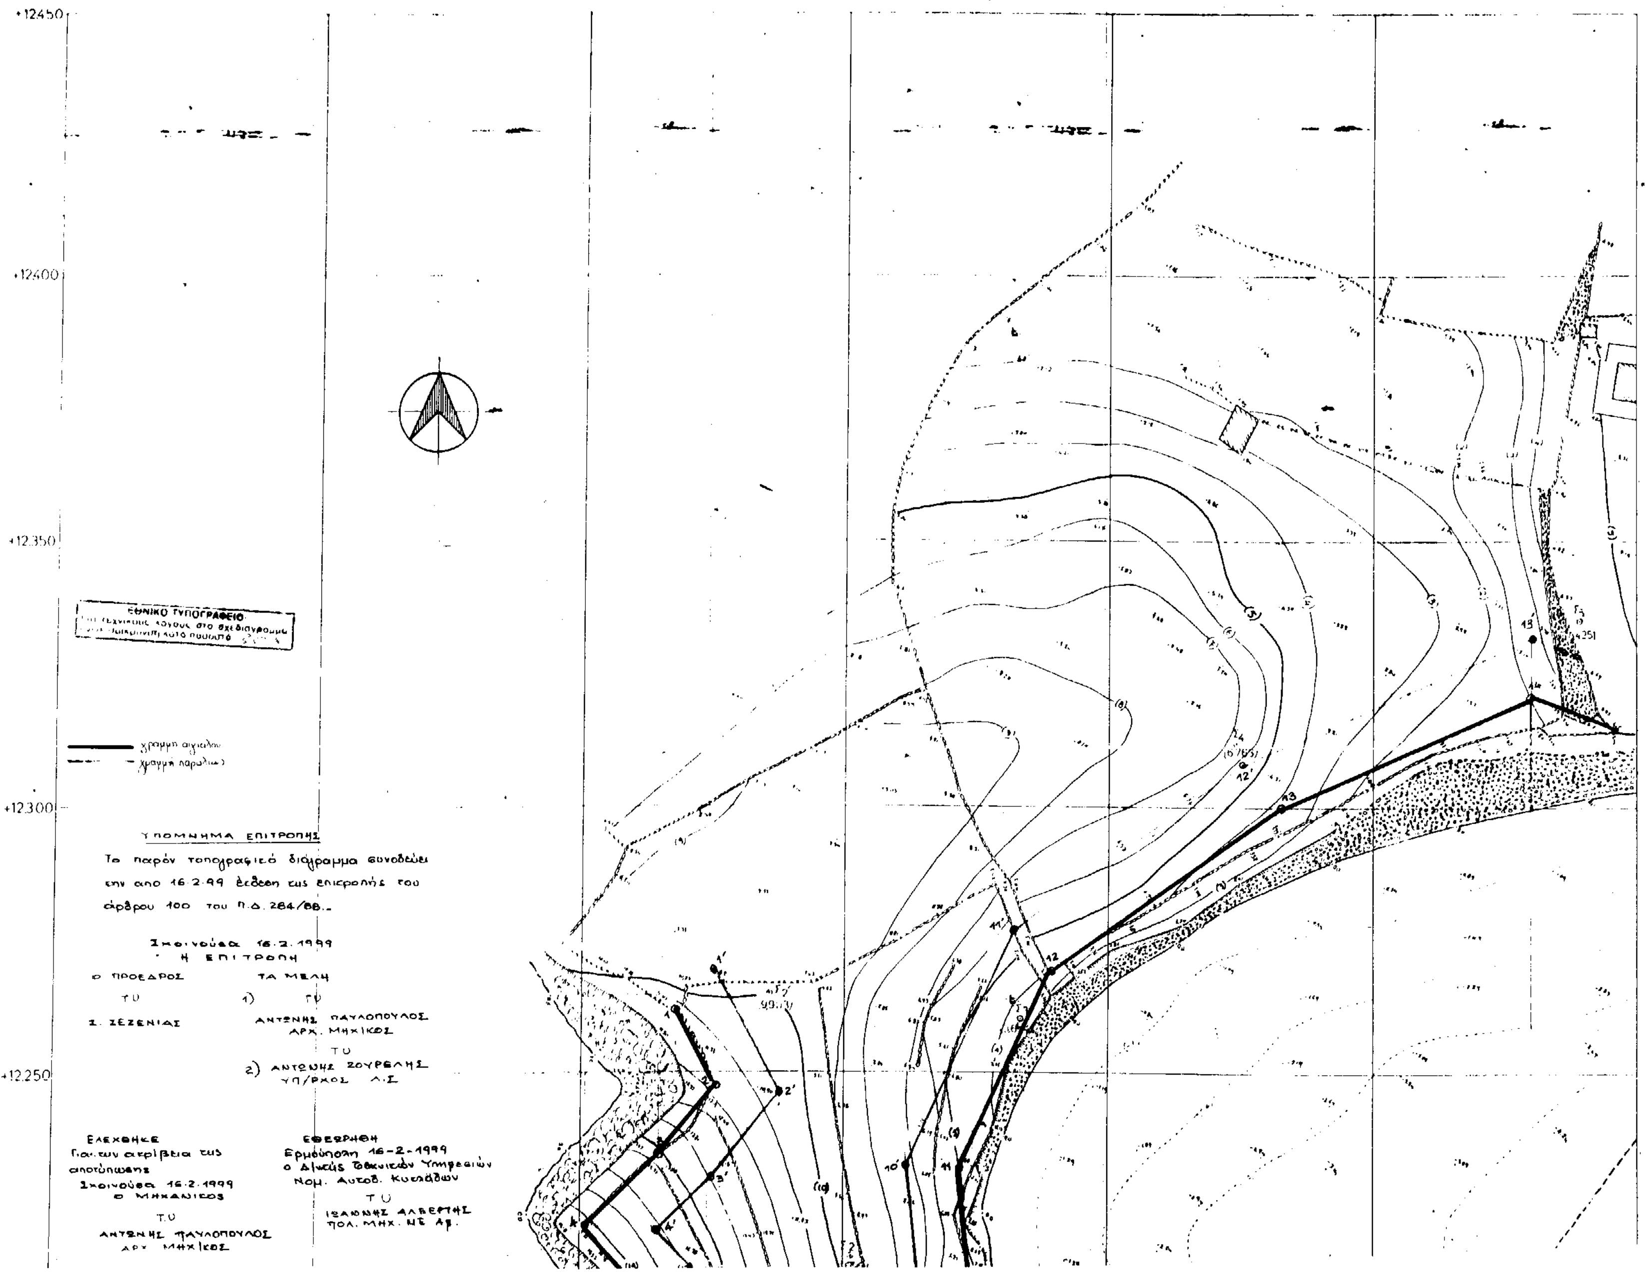

+12450
+12400
+12350
+12300
+12250
ΕΘΝΙΚΟ ΤΥΠΟΓΡΑΦΕΙΟ
χραμμη αιγιαλου
χραμμη παραλιας
ΥΠΟΜΝΗΜΑ ΕΠΙΤΡΟΠΗΣ
Το παρόν τοπογραφικό διάγραμμα συνοδεύει την από 16.2.99 έκθεση της επιτροπής του άρθρου 100 του Π.Δ. 284/88.-
Σκοινούσα 16.2.1999
Η ΕΠΙΤΡΟΠΗ
Ο ΠΡΟΕΔΡΟΣ
ΤΥ
Ι. ΣΕΖΕΝΙΑΣ
ΤΑ ΜΕΛΗ
1) ΤΥ
ΑΝΤΩΝΗΣ ΠΑΥΛΟΠΟΥΛΟΣ
ΑΡΧ. ΜΗΧΙΚΟΣ
ΤΥ
2) ΑΝΤΩΝΗΣ ΖΟΥΡΕΛΗΣ
ΥΠ/ΡΧΟΣ Λ.Σ
ΕΛΕΧΘΗΚΕ
Για την ακρίβεια της αποτύπωσης
Σκοινούσα 16.2.1999
Ο ΜΗΧΑΝΙΚΟΣ
Τ.Υ
ΑΝΤΩΝΗΣ ΠΑΥΛΟΠΟΥΛΟΣ
ΑΡΧ. ΜΗΧΙΚΟΣ
ΕΘΕΩΡΗΘΗ
Ερμούπολη 16-2-1999
Ο Δ/ντής Τεχνικών Υπηρεσιών
Νομ. Αυτοδ. Κυκλάδων
ΤΥ
ΙΩΑΝΝΗΣ ΑΛΒΕΡΤΗΣ
ΠΟΛ. ΜΗΧ. ΜΕ Α'β.

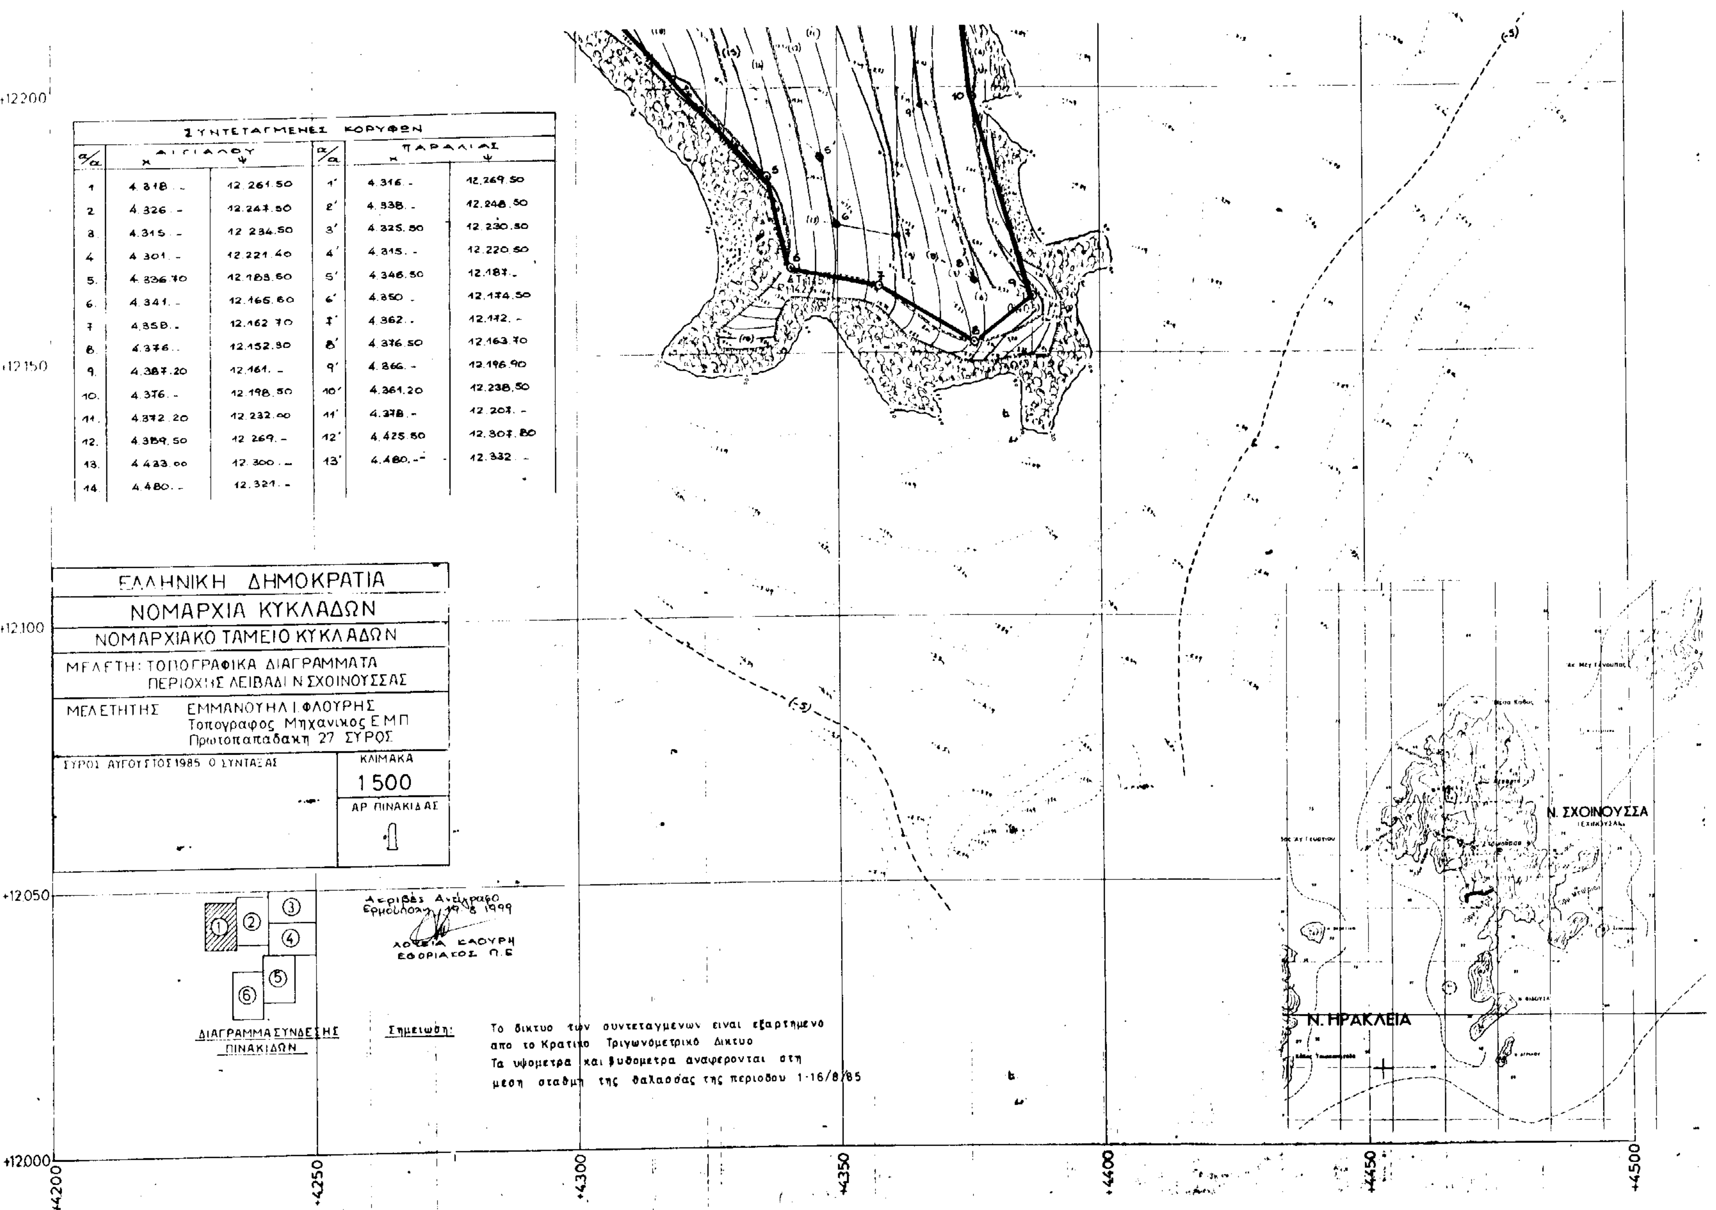

ΣΥΝΤΕΤΑΓΜΕΝΕΣ ΚΟΡΥΦΩΝ

α/α	ΑΙΓΙΑΛΟΥ x	ΑΙΓΙΑΛΟΥ ψ	α/α	ΠΑΡΑΛΙΑΣ x	ΠΑΡΑΛΙΑΣ ψ
1	4.318.-	12.261.50	1'	4.316.-	12.269.50
2	4.326.-	12.247.50	2'	4.338.-	12.248.50
3	4.315.-	12.234.50	3'	4.325.50	12.230.50
4	4.301.-	12.221.40	4'	4.315.-	12.220.50
5.	4.336.70	12.183.60	5'	4.346.50	12.187.-
6.	4.341.-	12.165.60	6'	4.350.-	12.174.50
7	4.358.-	12.162.70	7'	4.362.-	12.172.-
8.	4.376.-	12.152.80	8'	4.376.50	12.163.70
9.	4.387.20	12.161.-	9'	4.366.-	12.196.90
10.	4.376.-	12.198.50	10'	4.361.20	12.238.50
11.	4.372.20	12.232.00	11'	4.378.-	12.207.-
12.	4.359.50	12.269.-	12'	4.425.50	12.307.80
13.	4.433.00	12.300.-	13'	4.480.-	12.332.-
14.	4.480.-	12.321.-			

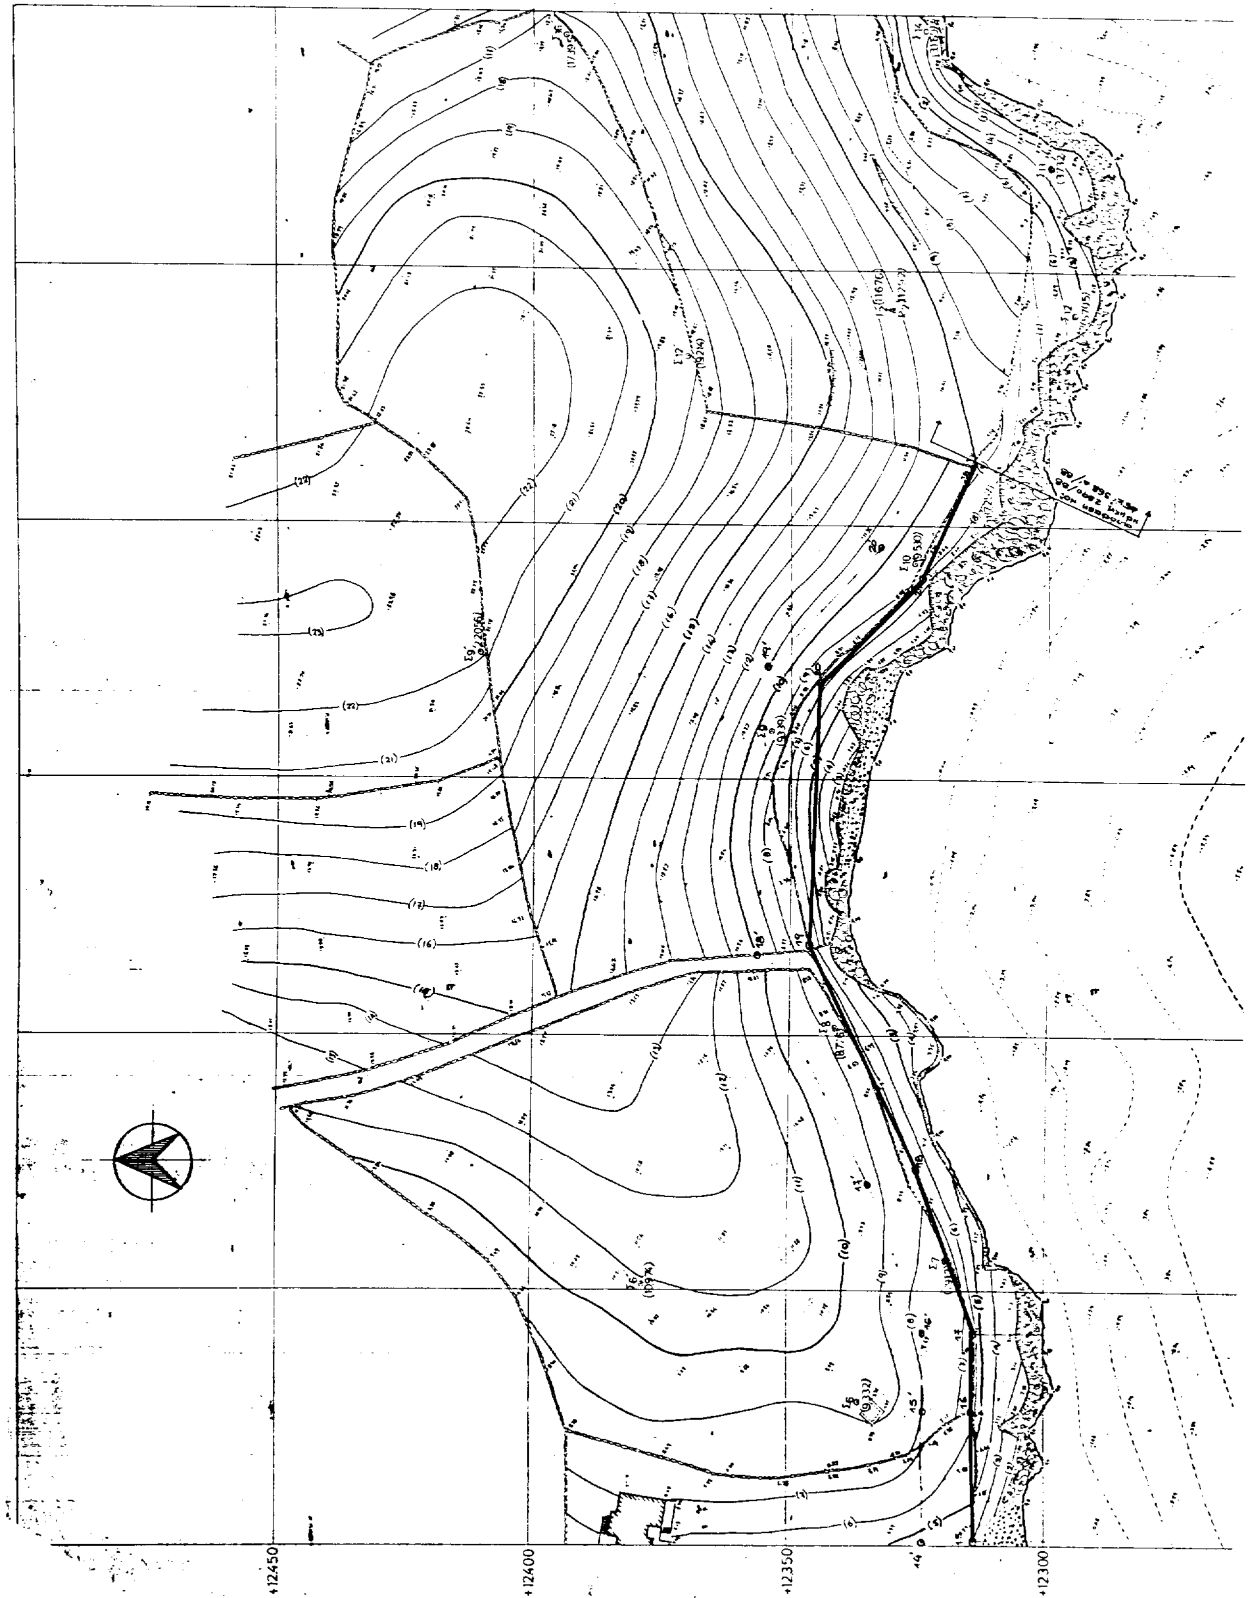
+12450
+12400
+12350
+12300

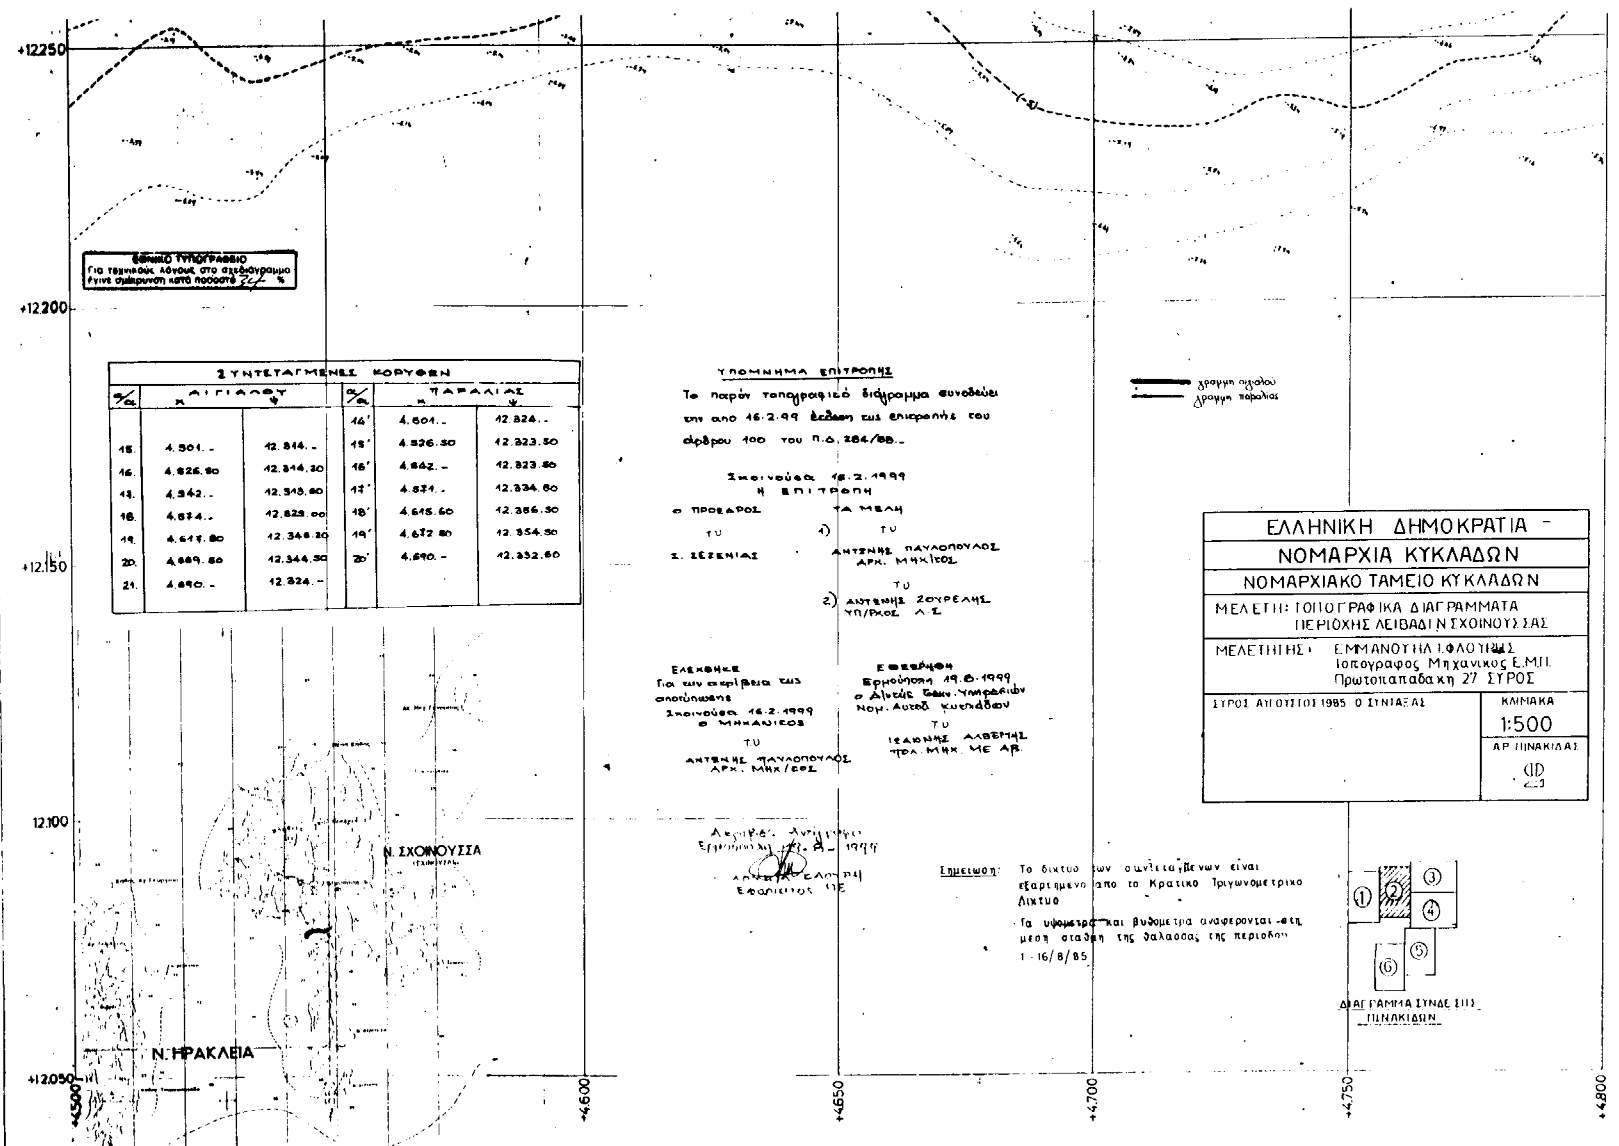

ΣΥΝΤΕΤΑΓΜΕΝΕΣ ΚΟΡΥΦΩΝ					
ΑΙΓΙΑΛΟΥ			ΠΑΡΑΛΙΑΣ		
α/α	x	ψ	α/α	x	ψ
			14'	4.601.-	12.824.-
15.	4.501.-	12.814.-	15'	4.526.50	12.823.50
16.	4.826.50	12.814.20	16'	4.842.-	12.823.80
17.	4.342.-	12.313.60	17'	4.871.-	12.334.60
18.	4.874.-	12.825.00	18'	4.615.60	12.366.30
19.	4.617.80	12.346.20	19'	4.672.80	12.354.50
20.	4.669.60	12.344.50	20'	4.690.-	12.332.60
21.	4.690.-	12.824.-			

ΥΠΟΜΝΗΜΑ ΕΠΙΤΡΟΠΗΣ

Το παρόν τοπογραφικό διάγραμμα συνοδεύει την από 16.2.99 έκθεση της επιτροπής του άρθρου 100 του Π.Δ. 284/88.-

Σχοινούσα 16.2.1999
Η ΕΠΙΤΡΟΠΗ

Ο ΠΡΟΕΔΡΟΣ
ΤΥ
Σ. ΣΕΖΕΝΙΑΣ

ΤΑ ΜΕΛΗ
1) ΤΥ
ΑΝΤΩΝΗΣ ΠΑΥΛΟΠΟΥΛΟΣ
ΑΡΧ. ΜΗΧ/ΚΟΣ
2) ΤΥ
ΑΝΤΩΝΗΣ ΖΟΥΡΕΛΗΣ
ΥΠ/ΡΧΟΣ Λ.Σ.

ΕΛΕΧΘΗΚΕ
Για την ακρίβεια της αποτύπωσης
Σχοινούσα 16.2.1999
Ο ΜΗΧΑΝΙΚΟΣ
ΤΥ
ΑΝΤΩΝΗΣ ΠΑΥΛΟΠΟΥΛΟΣ
ΑΡΧ. ΜΗΧ/ΚΟΣ

ΕΘΕΩΡΗΘΗ
Ερμούπολη 19.6.1999
ο Δ/ντής Τεχν. Υπηρεσιών
Νομ. Αυτοδ. Κυκλάδων
ΤΥ
ΙΩΑΝΝΗΣ ΑΛΒΕΡΤΗΣ
ΠΟΛ. ΜΗΧ. ΜΕ ΑΒ.

Ακριβές Αντίγραφο
Ερμούπολη [illegible] 1999
[illegible]

Αριθ. 5111 (2)

Κήρυξη Αναδασωτέας έκτασης 2.949,41 τ.μ. στη θέση Παλαιά Λατομεία Χρύσας Δήμου Ξάνθης του Νομού Ξάνθης.».

Ο ΓΕΝΙΚΟΣ ΓΡΑΜΜΑΤΕΑΣ ΠΕΡΙΦΕΡΕΙΑΣ ΑΝΑΤΟΛΙΚΗΣ ΜΑΚΕΔΟΝΙΑΣ ΚΑΙ ΘΡΑΚΗΣ

Έχοντας υπόψη:

1.-Τις διατάξεις

α) Του άρθρου 117 παρ. 3 του Συντάγματος της Χώρας.

β) Των άρθρων 38 παρ. 1 και 41 παρ. 1 του Ν. 998/79.

γ) Του Νόμου 2240/94 «Περί συμπληρώσεως των διατάξεων για την Νομαρχιακή Αυτοδιοίκηση και άλλες διατάξεις.».

δ) Των Ν. 2399/96 (ΦΕΚ 90Α/27-5-97) και Ν. 2503/97 (ΦΕΚ 107Α/30-5-97).

2.-Την αριθ. 2776/19-6-98 απόφαση του Γεν,Γραμματέα της Περιφέρειας «Περί ανάθεσης άσκησης αρμοδιοτήτων».

3.-Τις διαταγές του Υπουργείου Γεωργίας α)160417/1180/8-7-80, β) 182447/3049/24-9-80, γ) 141823/24-2-1983 και δ) 85144/1488/2.9.1992.

4.-Την αριθ. 2496/9-7-99 πρόταση του Δασαρχείου Ξάνθης με την οποία προτείνεται η κήρυξη της έκτασης που αναφέρεται στο θέμα ως αναδασωτέας.

5.-Την αριθ. 1230/14-7-99 εισήγηση της Δ/νσης Δασών Ν. Ξάνθης.

6.-Το γεγονός ότι στην κηρυχθείσα με την αριθ.4129/20-7-1999 δική μας που δημοσιεύτηκε στο ΦΕΚ 639/25-8-1999 Τεύχος Δ' αναγράφεται στο θέμα το εμβαδόν λανθασμένα ως 2849,41 τ.μ. αντί του ορθού 2949,41 τ.μ., αποφασίζουμε:

Κηρύσσουμε αναδασωτέα με σκοπό την προστασία των δασικών εδαφών και δασικού περιβάλλοντος και την αποκατάσταση της βλάστησης με φυσική η τεχνητή αναδάσωση που καταστράφηκε από παράνομη εκχέρσωση για να αποκλειστεί η χρήση της για κάθε άλλο σκοπό , τη δημόσια δασική έκταση εμβαδού 2.949,41 τ.μ. που βρίσκεται στη δασική θέση Παλιά Λατομεία Χρύσας Δήμου Ξάνθης και προσδιορίζεται από τα στοιχεία: Α,Β,Γ,Δ,Ε,Ζ,Α, και έχει όρια:

Ανατολικά: Ισοπεδωμένη έκταση από Αρίστο Πολίτη.

Δυτικά: Δρόμο προς Παλιά Λατομεία Χρύσας.

Βόρεια: Δρόμο που οδηγεί σε ιδιοκτησία Οδυσσέα Μπλέτσα.

Νότια: Δρόμο που οδηγεί σε ιδιοκτησία Μπαλτατζίδη.

όπως φαίνεται στο συνημμένο διάγραμμα που αποτελεί αναπόσπαστο μέρος της απόφασης αυτής.

Η απόφαση αυτή να δημοσιευθεί στην Εφημερίδα της Κυβερνήσεως.

Η αριθ.4129/20-7-1999 απόφασή μας που δημοσιεύτηκε στο ΦΕΚ 639/25-8-1999/τ.Δ' παύει να ισχύει.

Καβάλα, 20 Σεπτεμβρίου 1999

Με εντολή Γενικού Γραμματέα Περιφέρειας
Ο Διευθυντής Δασών Περιφέρειας
ΚΩΝ/ΝΟΣ ΕΥΤΥΧΙΔΗΣ

Ανήκει στην 5111/99 απόφαση
Δ/νσης Δασών Περιφέρειας Αν.Μ.Θρ.

ΑΠΟΣΠΑΣΜΑ ΧΑΡΤΗ
Περιοχής Χρύσας Δήμου Ξάνθης
(Παλιά Λατομεία)
Κλίμακα 1:50.000

Μεγέθυνση

Χρύσας
Μορσίνη
Νέα Μορσίνη
τροχωρίου

Σμίκρυνση

ΤΟΠΟΓΡΑΦΙΚΟ ΔΙΑΓΡΑΜΜΑ

Αναδασωτέας Δημόσιας
Δασικής έκτασης (ρέμα)
που εκχερσώθηκε από τον
Αρίστο Πολίτη, κάτοικο
Χρύσας Δήμου Ξάνθης
Θέση : Λατομεία Χρύσας
Δήμος : Ξάνθης
Κλίμακα : 1: 500
Εμβ.έκτασης ΑΒΓΔΕΖ : 2949.41 τ.μ.

Μπατζαρίδου Ελ.
Δρόμος προς ιδιοκτησία
Μπέκτσα Οδυσσέας
Αρίστος Πολίτης
Ρέμα & δρόμος προς ιδιοκτησία Μπατζαρίδη
Ρέμα Χρύσας όπου αρχίζει ο δρόμος
Δρόμος προς ιδιοκτησία
14,57μ 16,0μ 58,5μ 31,72μ 35,63μ 134,25

ΕΘΝΙΚΟ ΤΥΠΟΓΡΑΦΕΙΟ
Για τεχνικούς λόγους στο σχεδιάγραμμα
έγινε σμίκρυνση κατά ποσοστό 78 %

Ξάνθη 9 - 7 - 1999
Η συντάξασα
Βασιλική Χασκοπούλου
Γεωτεχνικός με Α' Βαθμό

Ξάνθη 9 - 7 - 1999
Ο Δασάρχης Ξάνθης
α.α.
Γρηγόριος Κουτούλας
Γεωτεχνικός με Α' Βαθμό

Ξάνθη 14 - 7 - 1999
Ο Δ/ντής Δασών Ξάνθης
Πλοίαρχος Μάντος

Καβάλα 20 - 9 - 1999
Ε.Γ.Γ.Π.Α.Μ.Θρ.
Ο Δ/ντής Δασών Περιφέρειας
Κωνίνος Ευτυχίδης